




ÅSGÅRD HYTTA

Åsgård hytta er en fin og praktisk hytte, med god plass til hele familien.

Hytta har på sine 107 kvm i tillegg til en veldig koselig loftstue, fire soverom og et stort kombinert kjøkken og stue.

En egen sportsbod ved inngangsdøra danner fundamentet for en romslig terrasse i 2. etasje. Denne modellen gir mye areal for pengene.

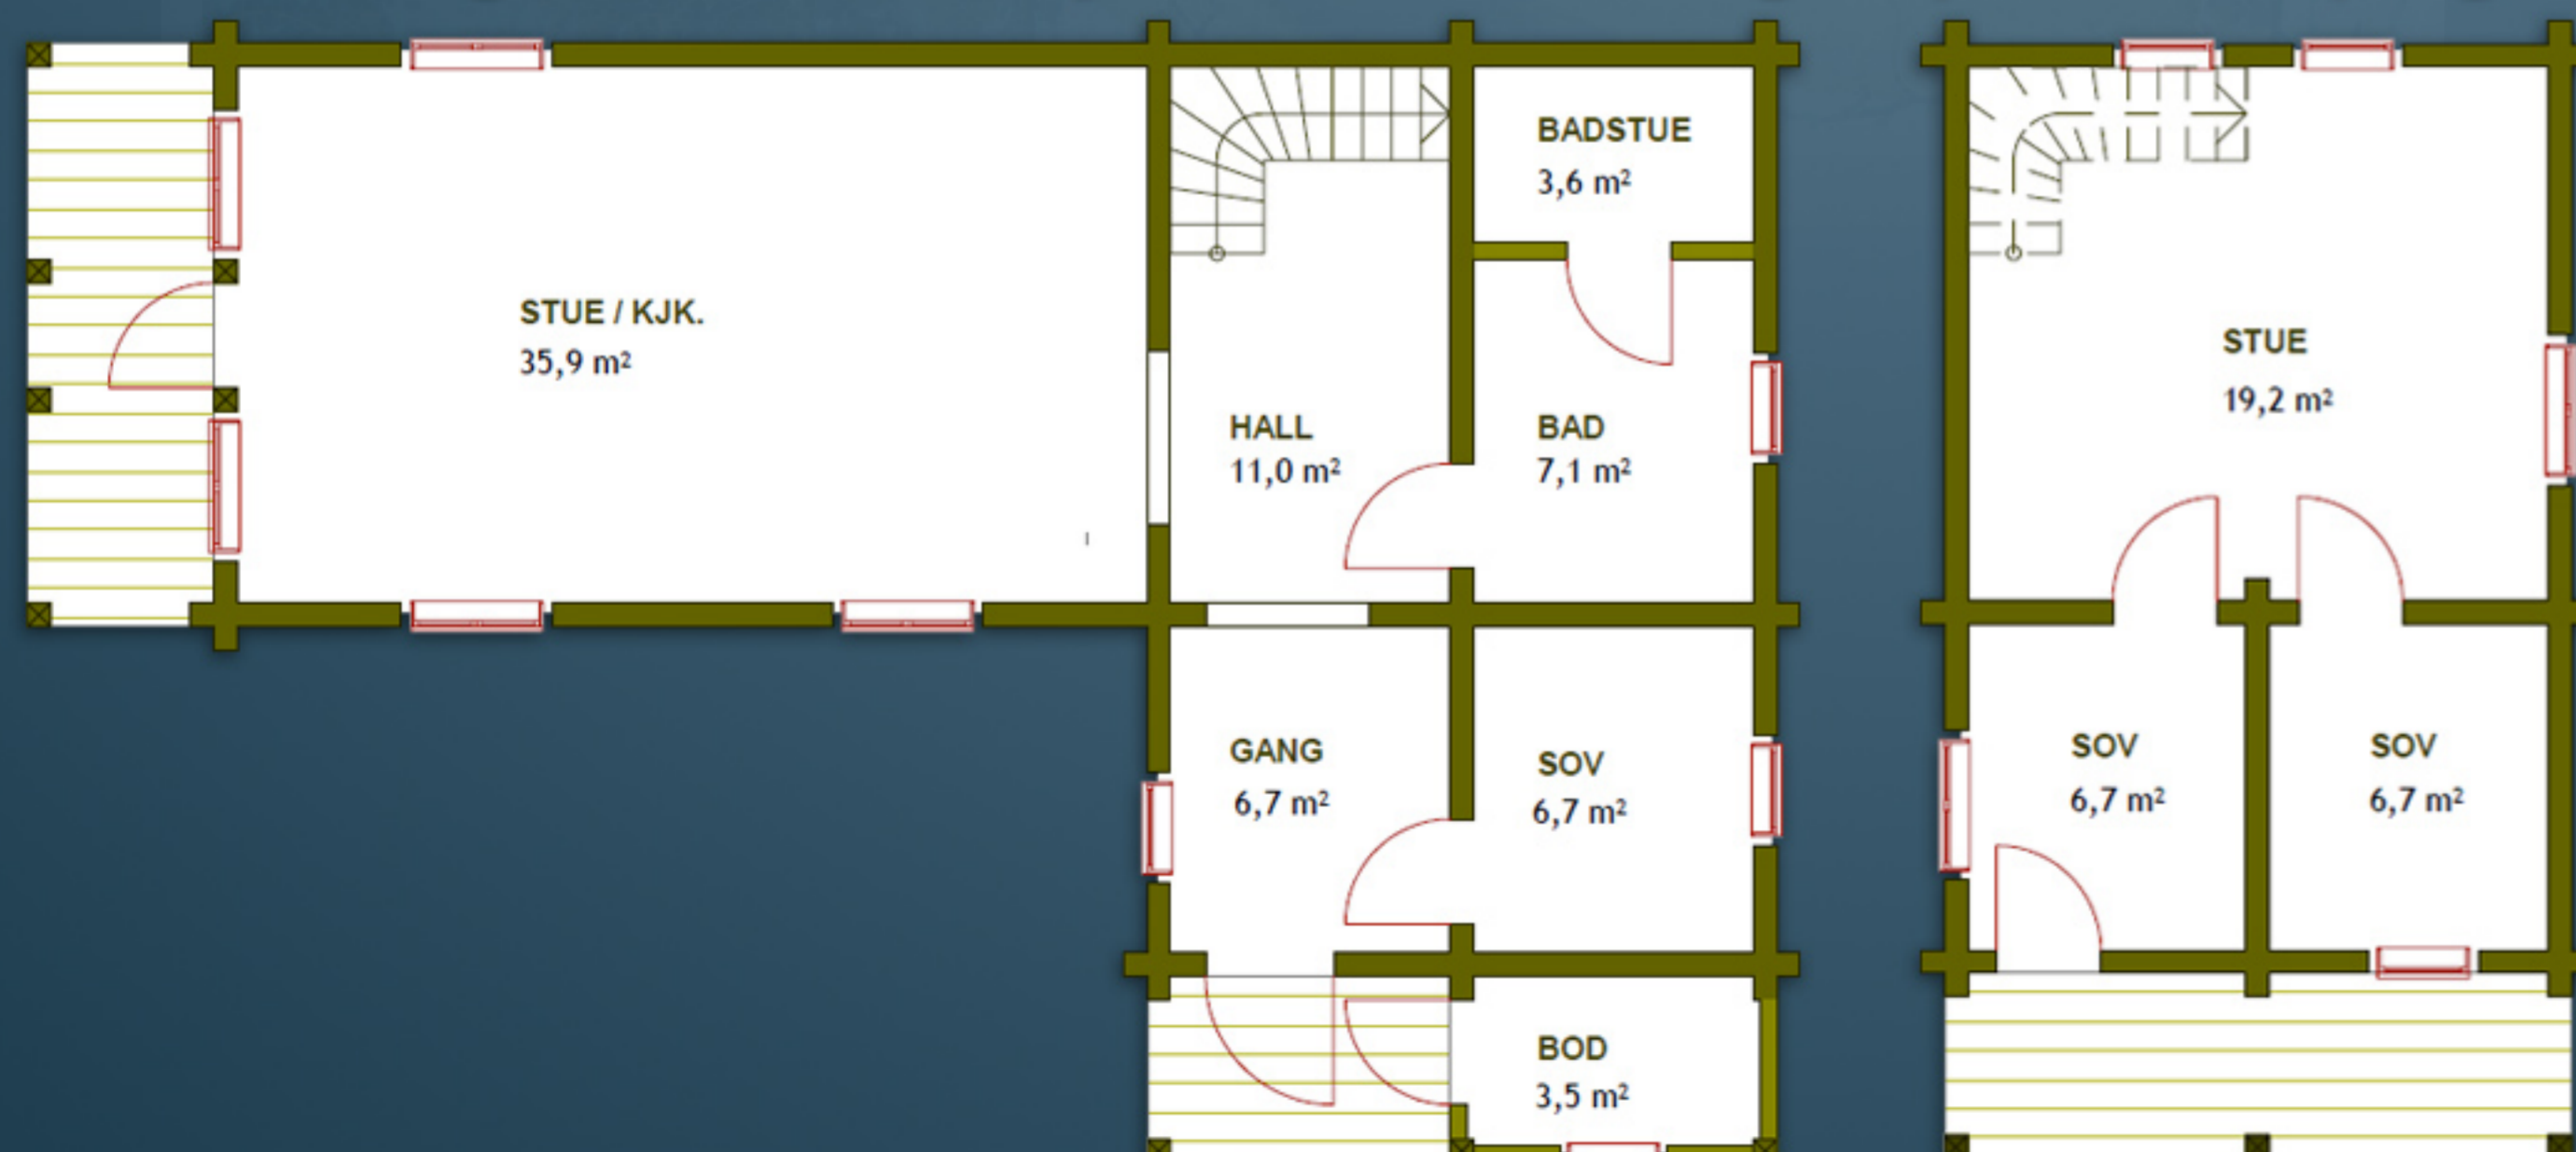

Tregården Eiendom AS

LAFTEBYGG, FRITIDSHUS, & PROSJEKTUTVIKLING



Åsgård hytta

107 kvm

To plan

Stue / kjøkken + loftstue

Tre soverom

To boder

Badstu

FASADER

