




## BIFROST HYTTA

Bifrost hytta er en spennende og trivelig hytte på ett plan, med todelt tak som er røstet i samme retning. En kompakt planløsning gjør at alle fasiliteter har kommet med i hytta som er på 69 kvm.


Hytta inneholder en hems i den bakre delen for ekstra overnatting eller lager.

Den fremre delen har åpen himling for god romfølelse.

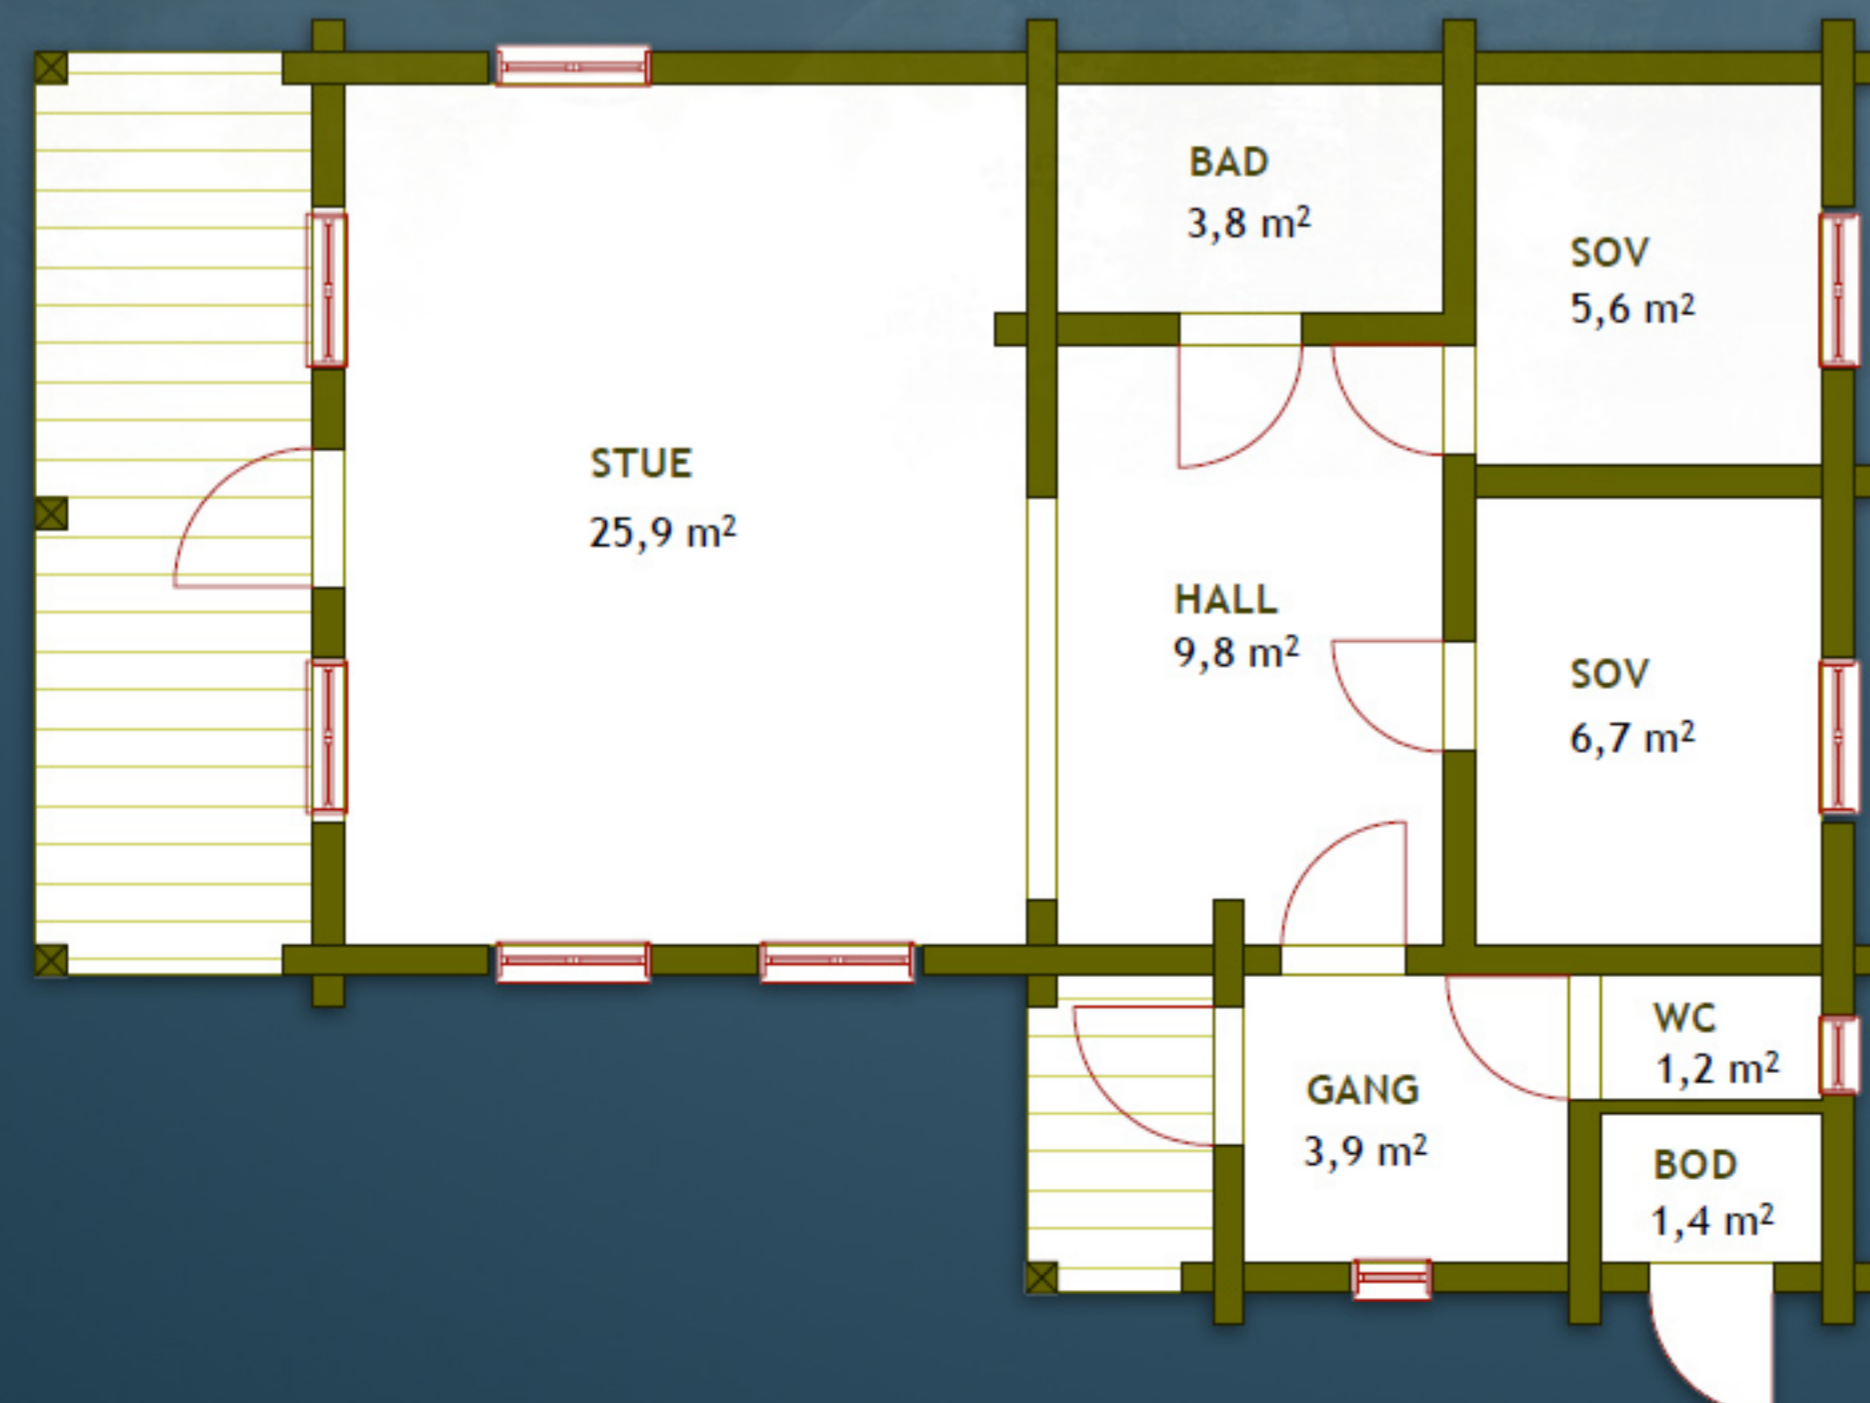

Tregården Eiendom AS

LAFTEBYGG, FRITIDSHUS, & PROSJEKTUTVIKLING

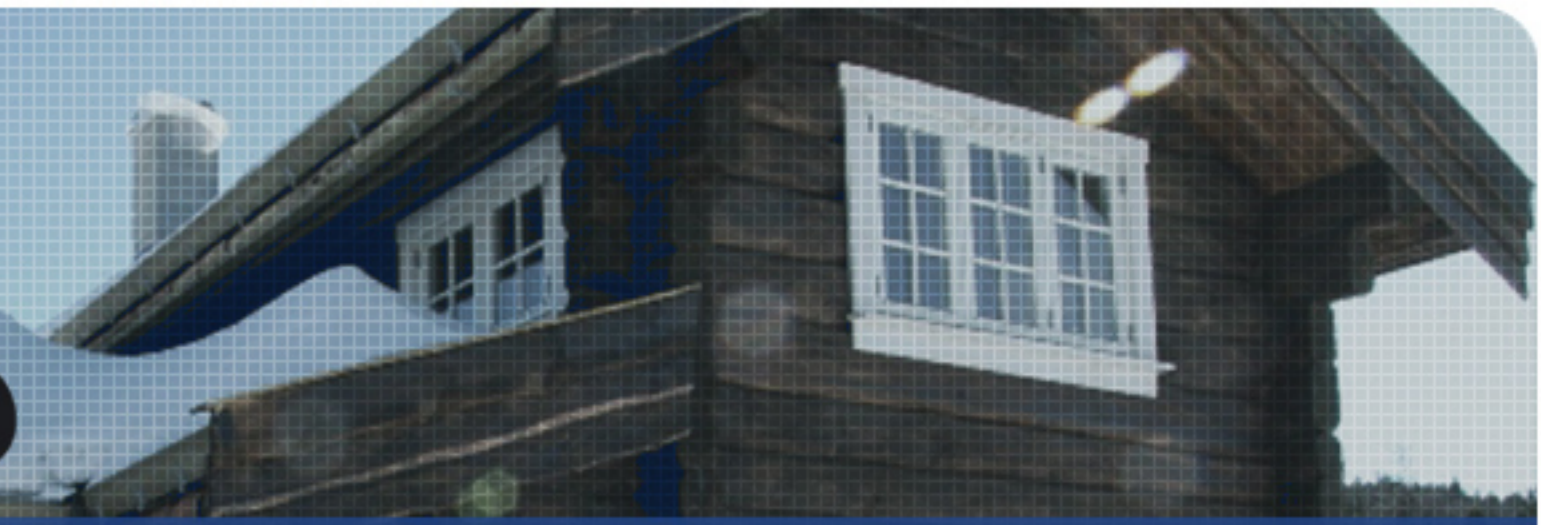

### Bifrost hytta

69 kvm  
To soverom  
To boder  
Stue

### FASADER

