




FRIGG HYTTA

Frigg hytta er en sjarmerende hytta på to plan, med en stor loftstue i andre etasje.


Tre soverom, kjøkken og bad er noe av det du finner i den 112 kvm store hytta.

Et overbygd inngangsparti reduserer snømåking på vinteren.

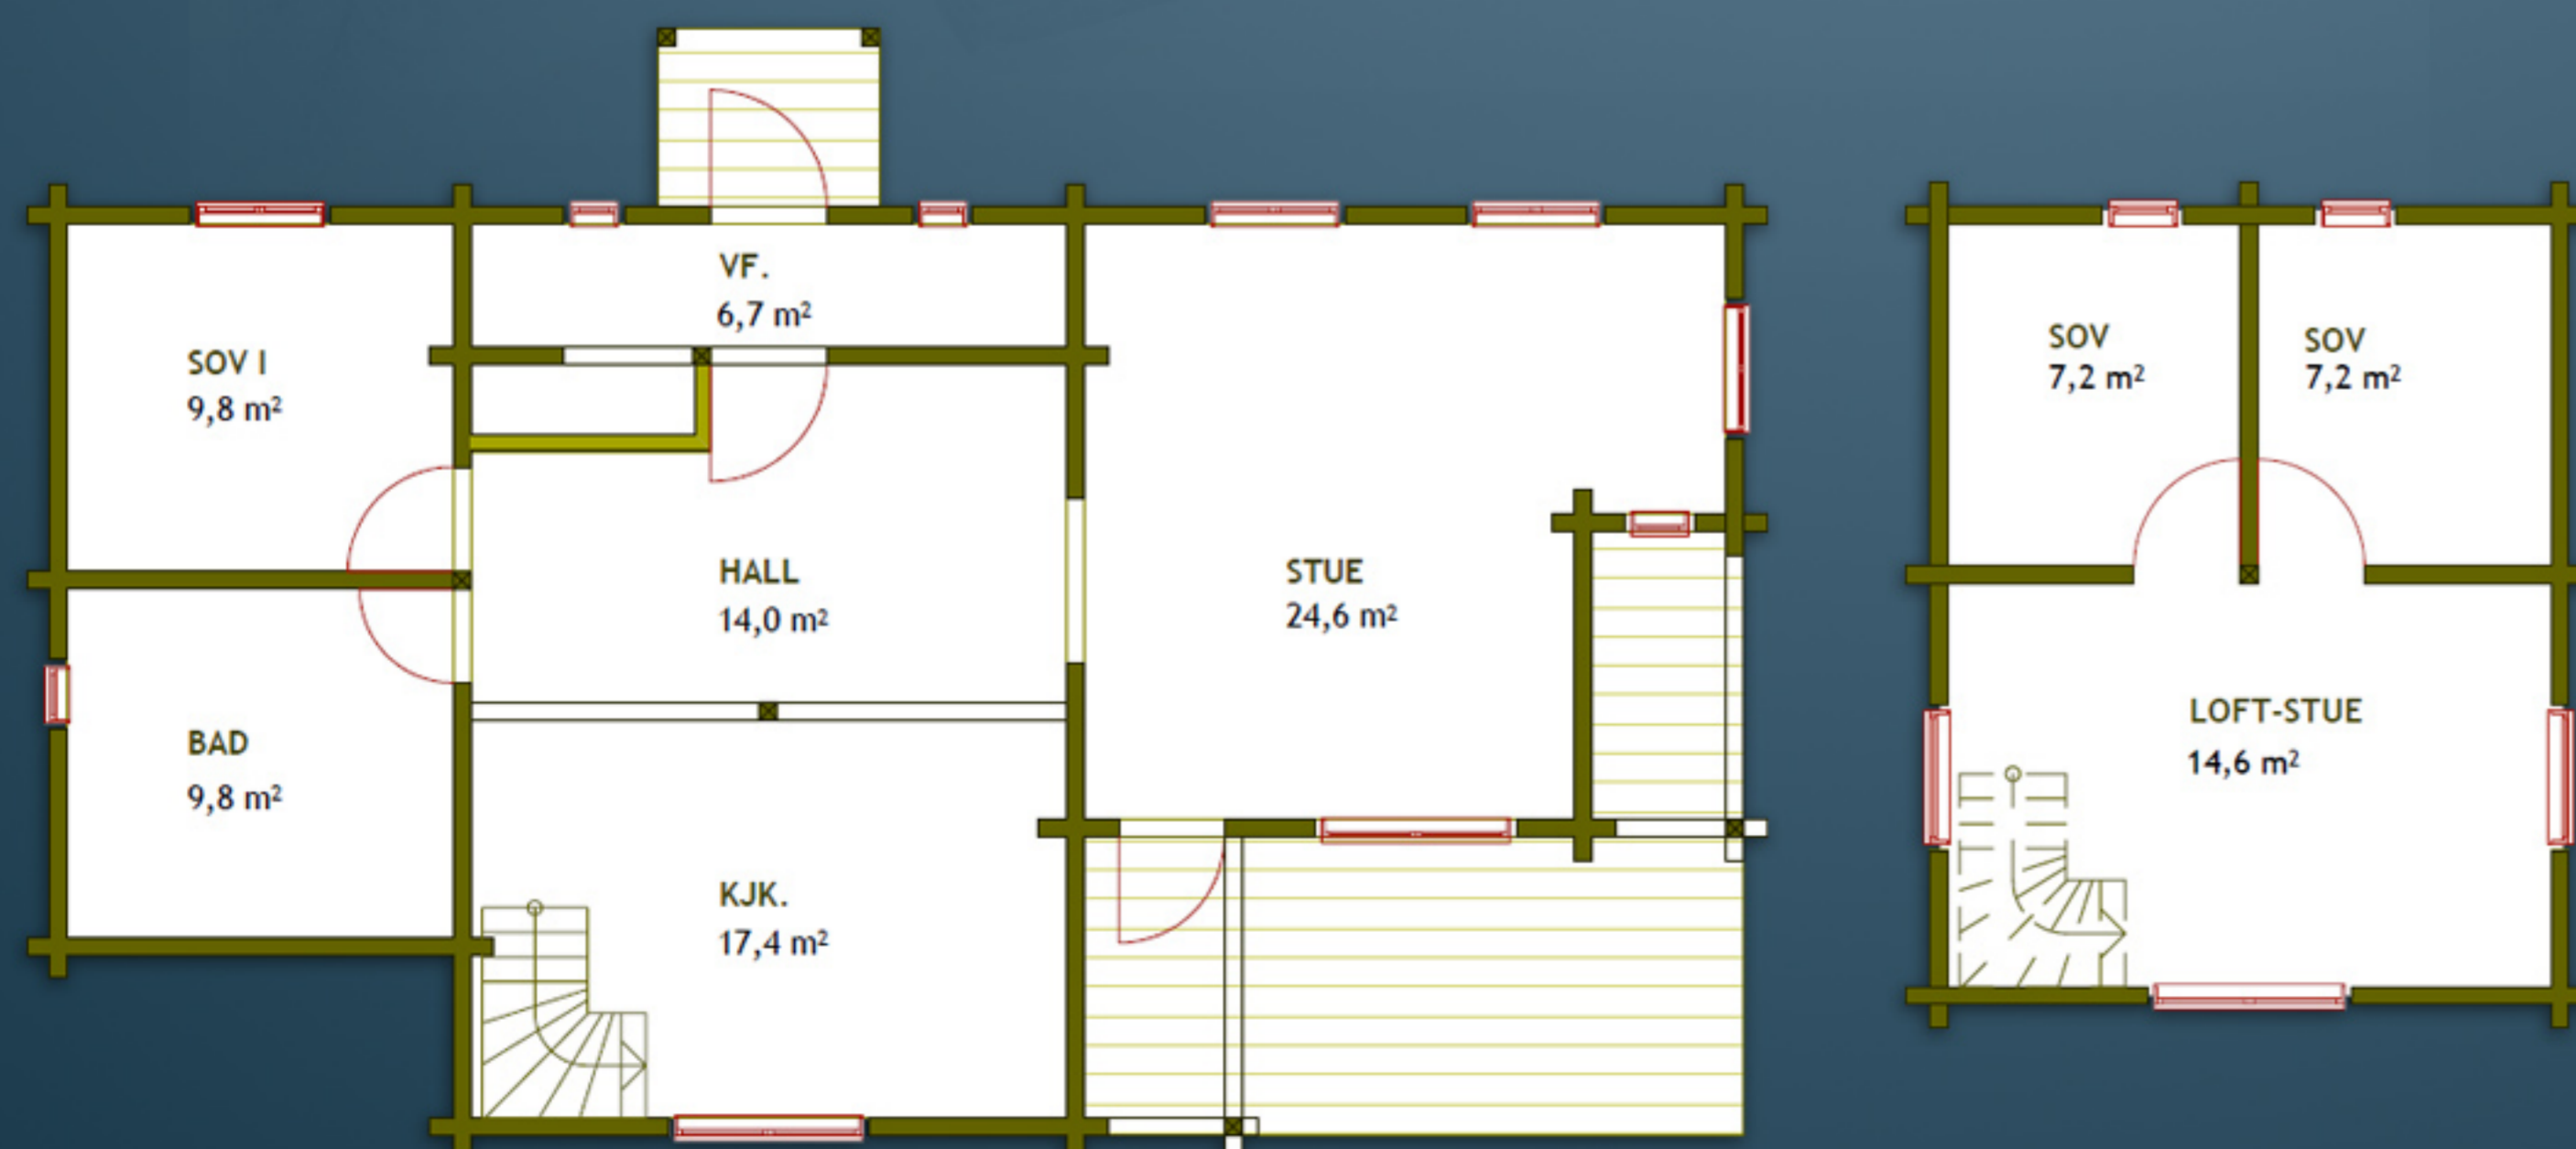

Tregården Eiendom AS

LAFTEBYGG, FRITIDSHUS, & PROSJEKTUTVIKLING

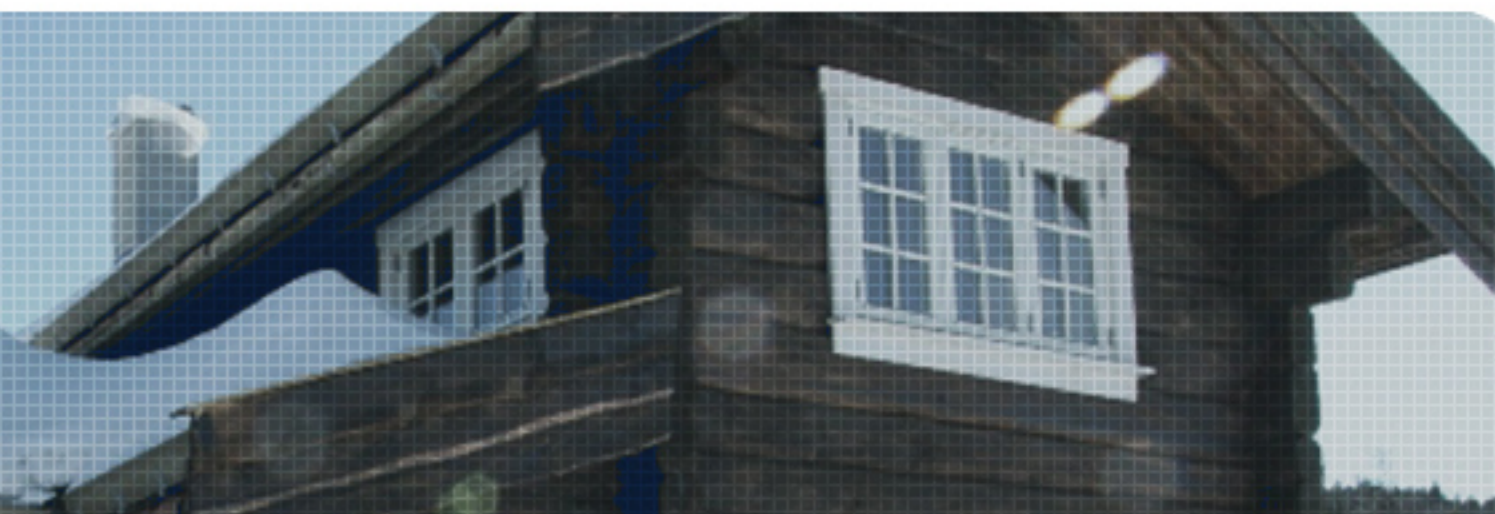

Frigg hytta

112 kvm

To plan

Tre soverom

Stue + loftstue

Kjøkken

Bad

FASADER

