


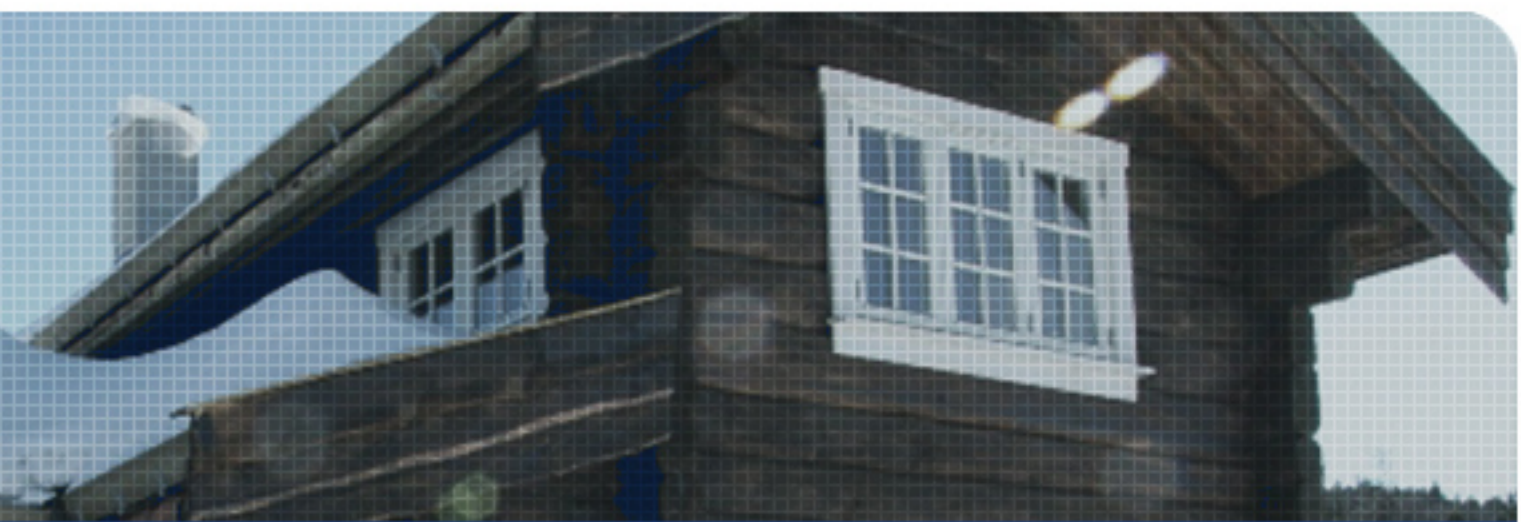

**Tregården Eiendom AS**

LAFTEBYGG, FRITIDSHUS, & PROSJEKTUTVIKLING




## FRØY HYTTA

Frøy hytta er ei lita hytte, men med mye atmosfære. Den har en effektiv planløsning hvor stua/kjøkkenet er hyttas hjerte.

Hytta på 55 kvm har i tillegg blant annet to soverom.

Profilerte stolper som vist på bildet leveres med prosjektet som standard.

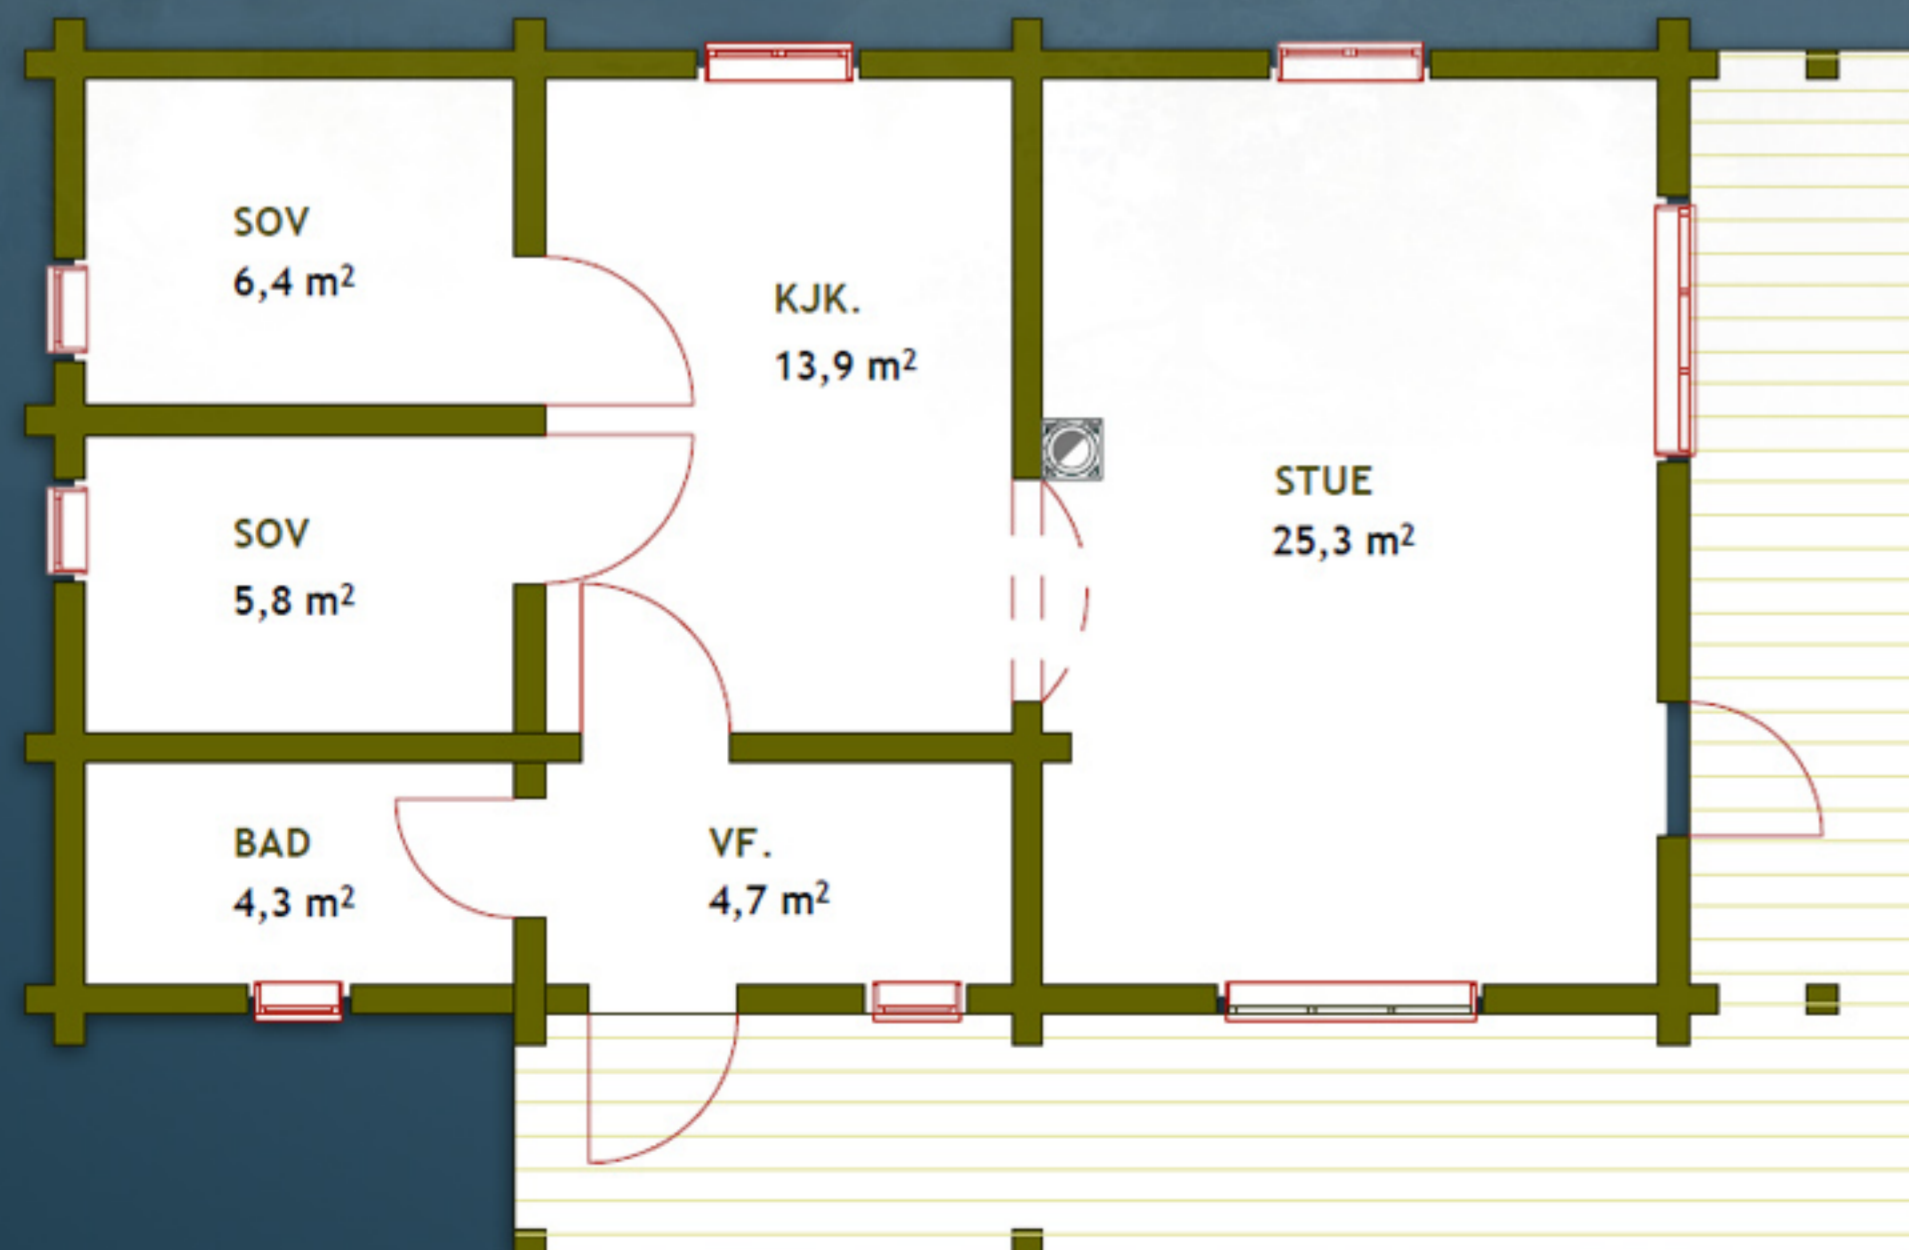

### Frøy hytta

55 kvm

To soverom

Stue

Kjøkken

Bad

### FASADER

