




LOKE HYTTA

Loke hytta er en innholdsrik hytte med hele fire soverom, fordelt på to plan.


Her kan man boltre seg på 110 kvm eller man kan kose seg ute i sola på balkongen som er bygd over inngangspartiet.

Praktiske løsninger gir en følelse av god utnyttelse av arealet.

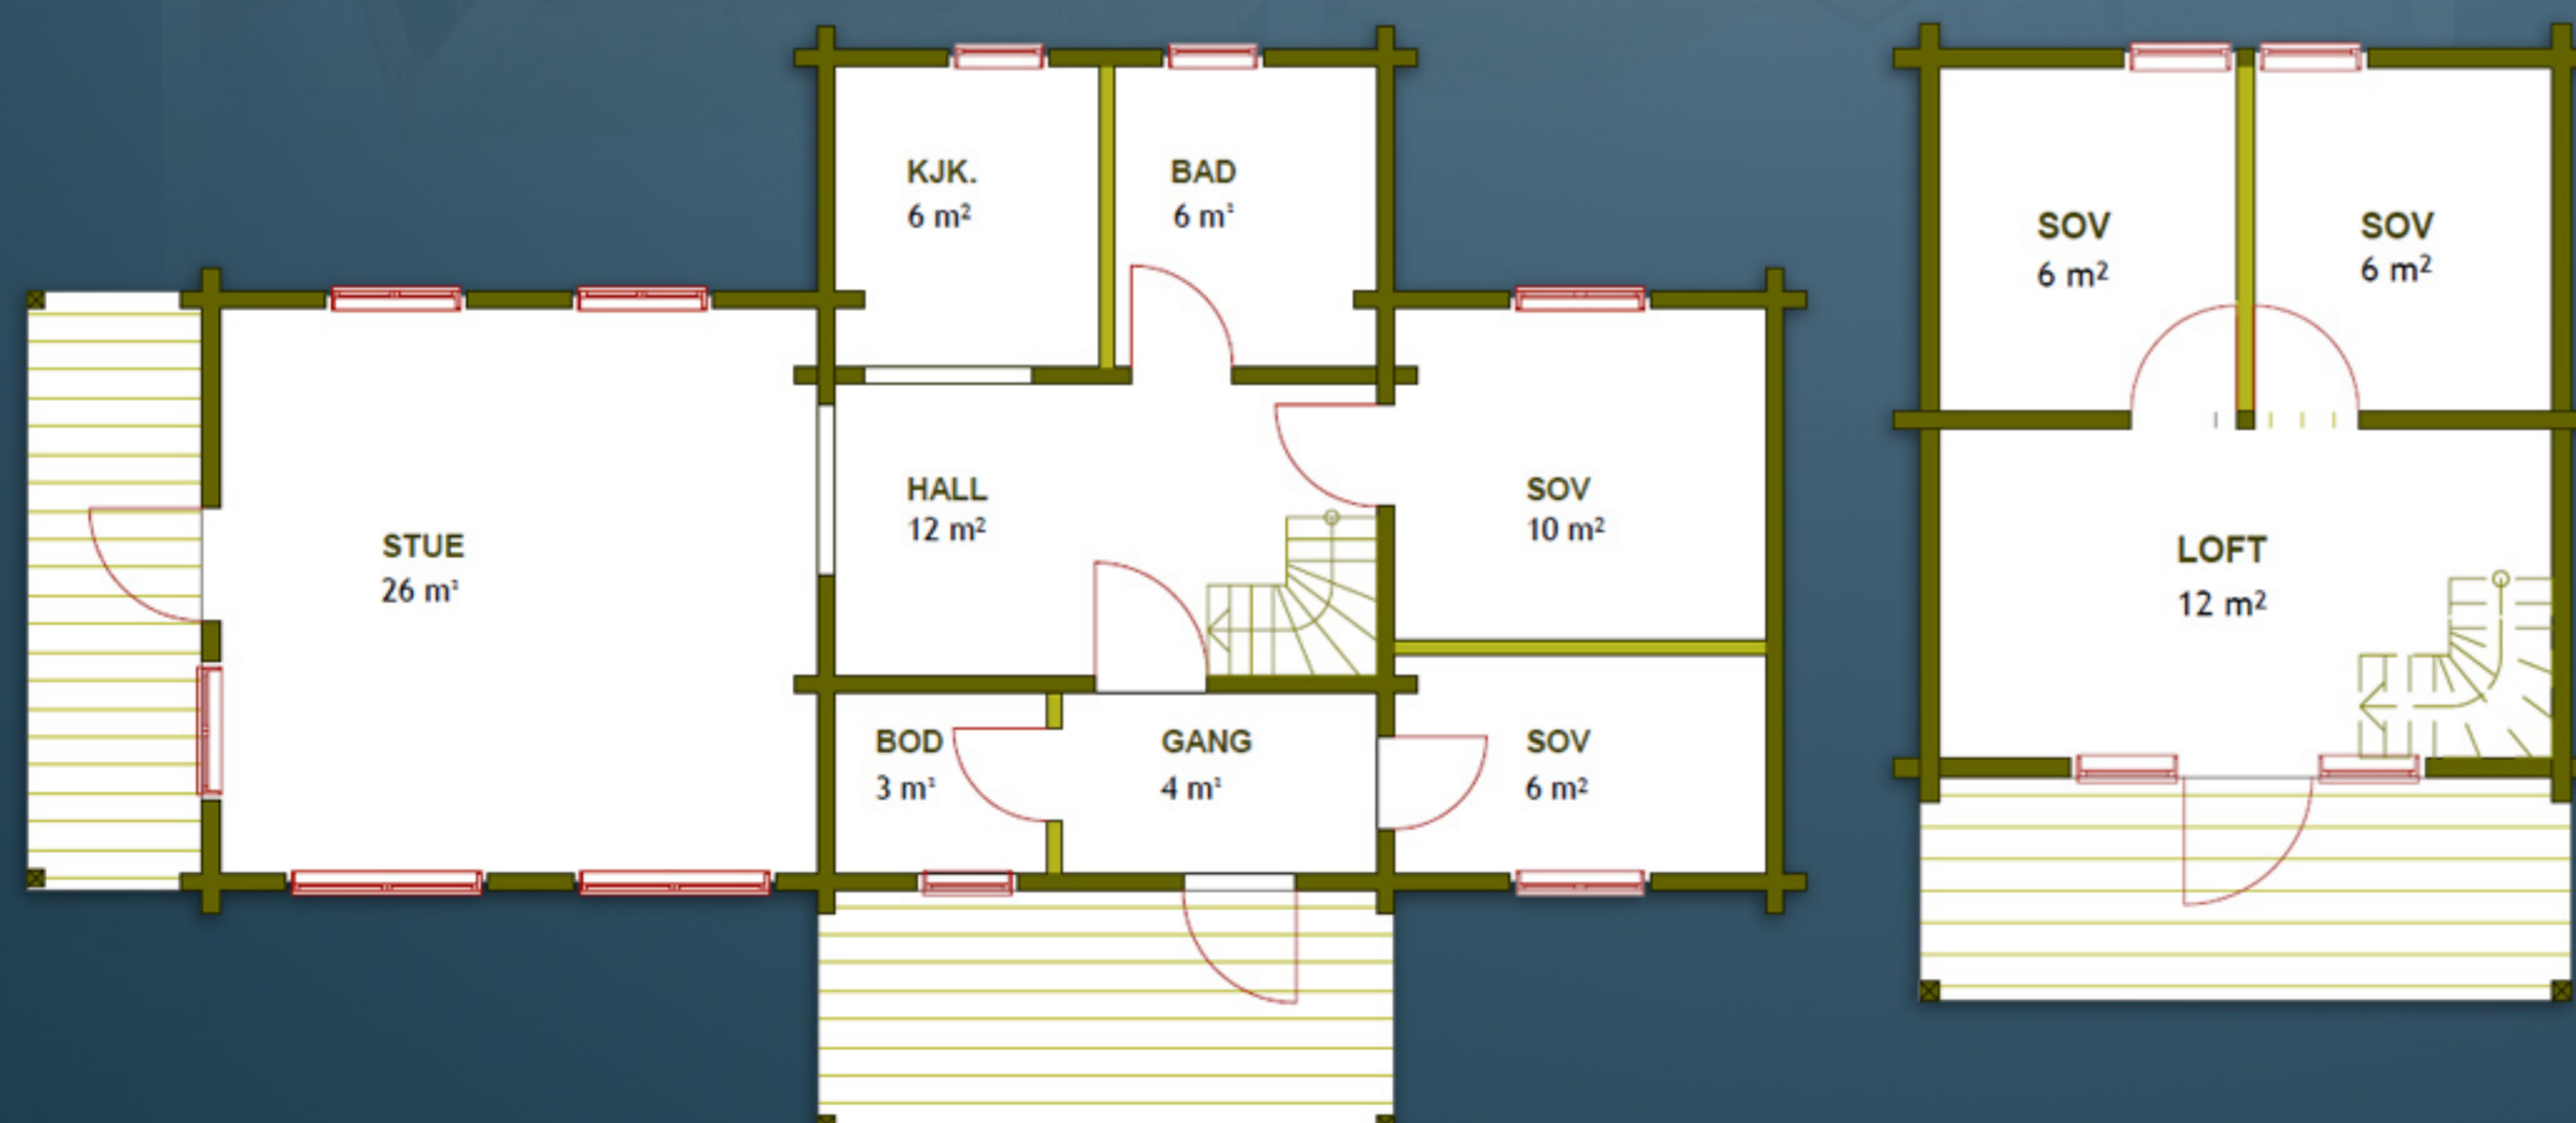

Tregården Eiendom AS

LAFTEBYGG, FRITIDSHUS, & PROSJEKTUTVIKLING

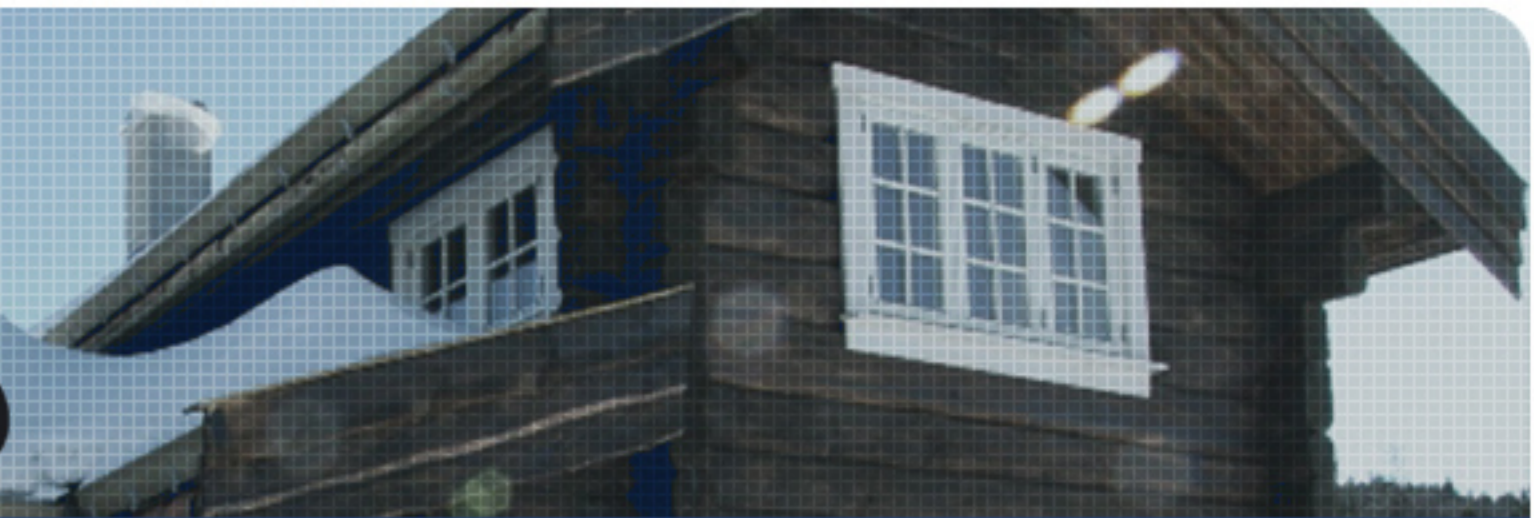

Loke hytta

110 kvm

To plan

Fire soverom

Stue + loftstue

Kjøkken

Bad

Balkong

FASADER

